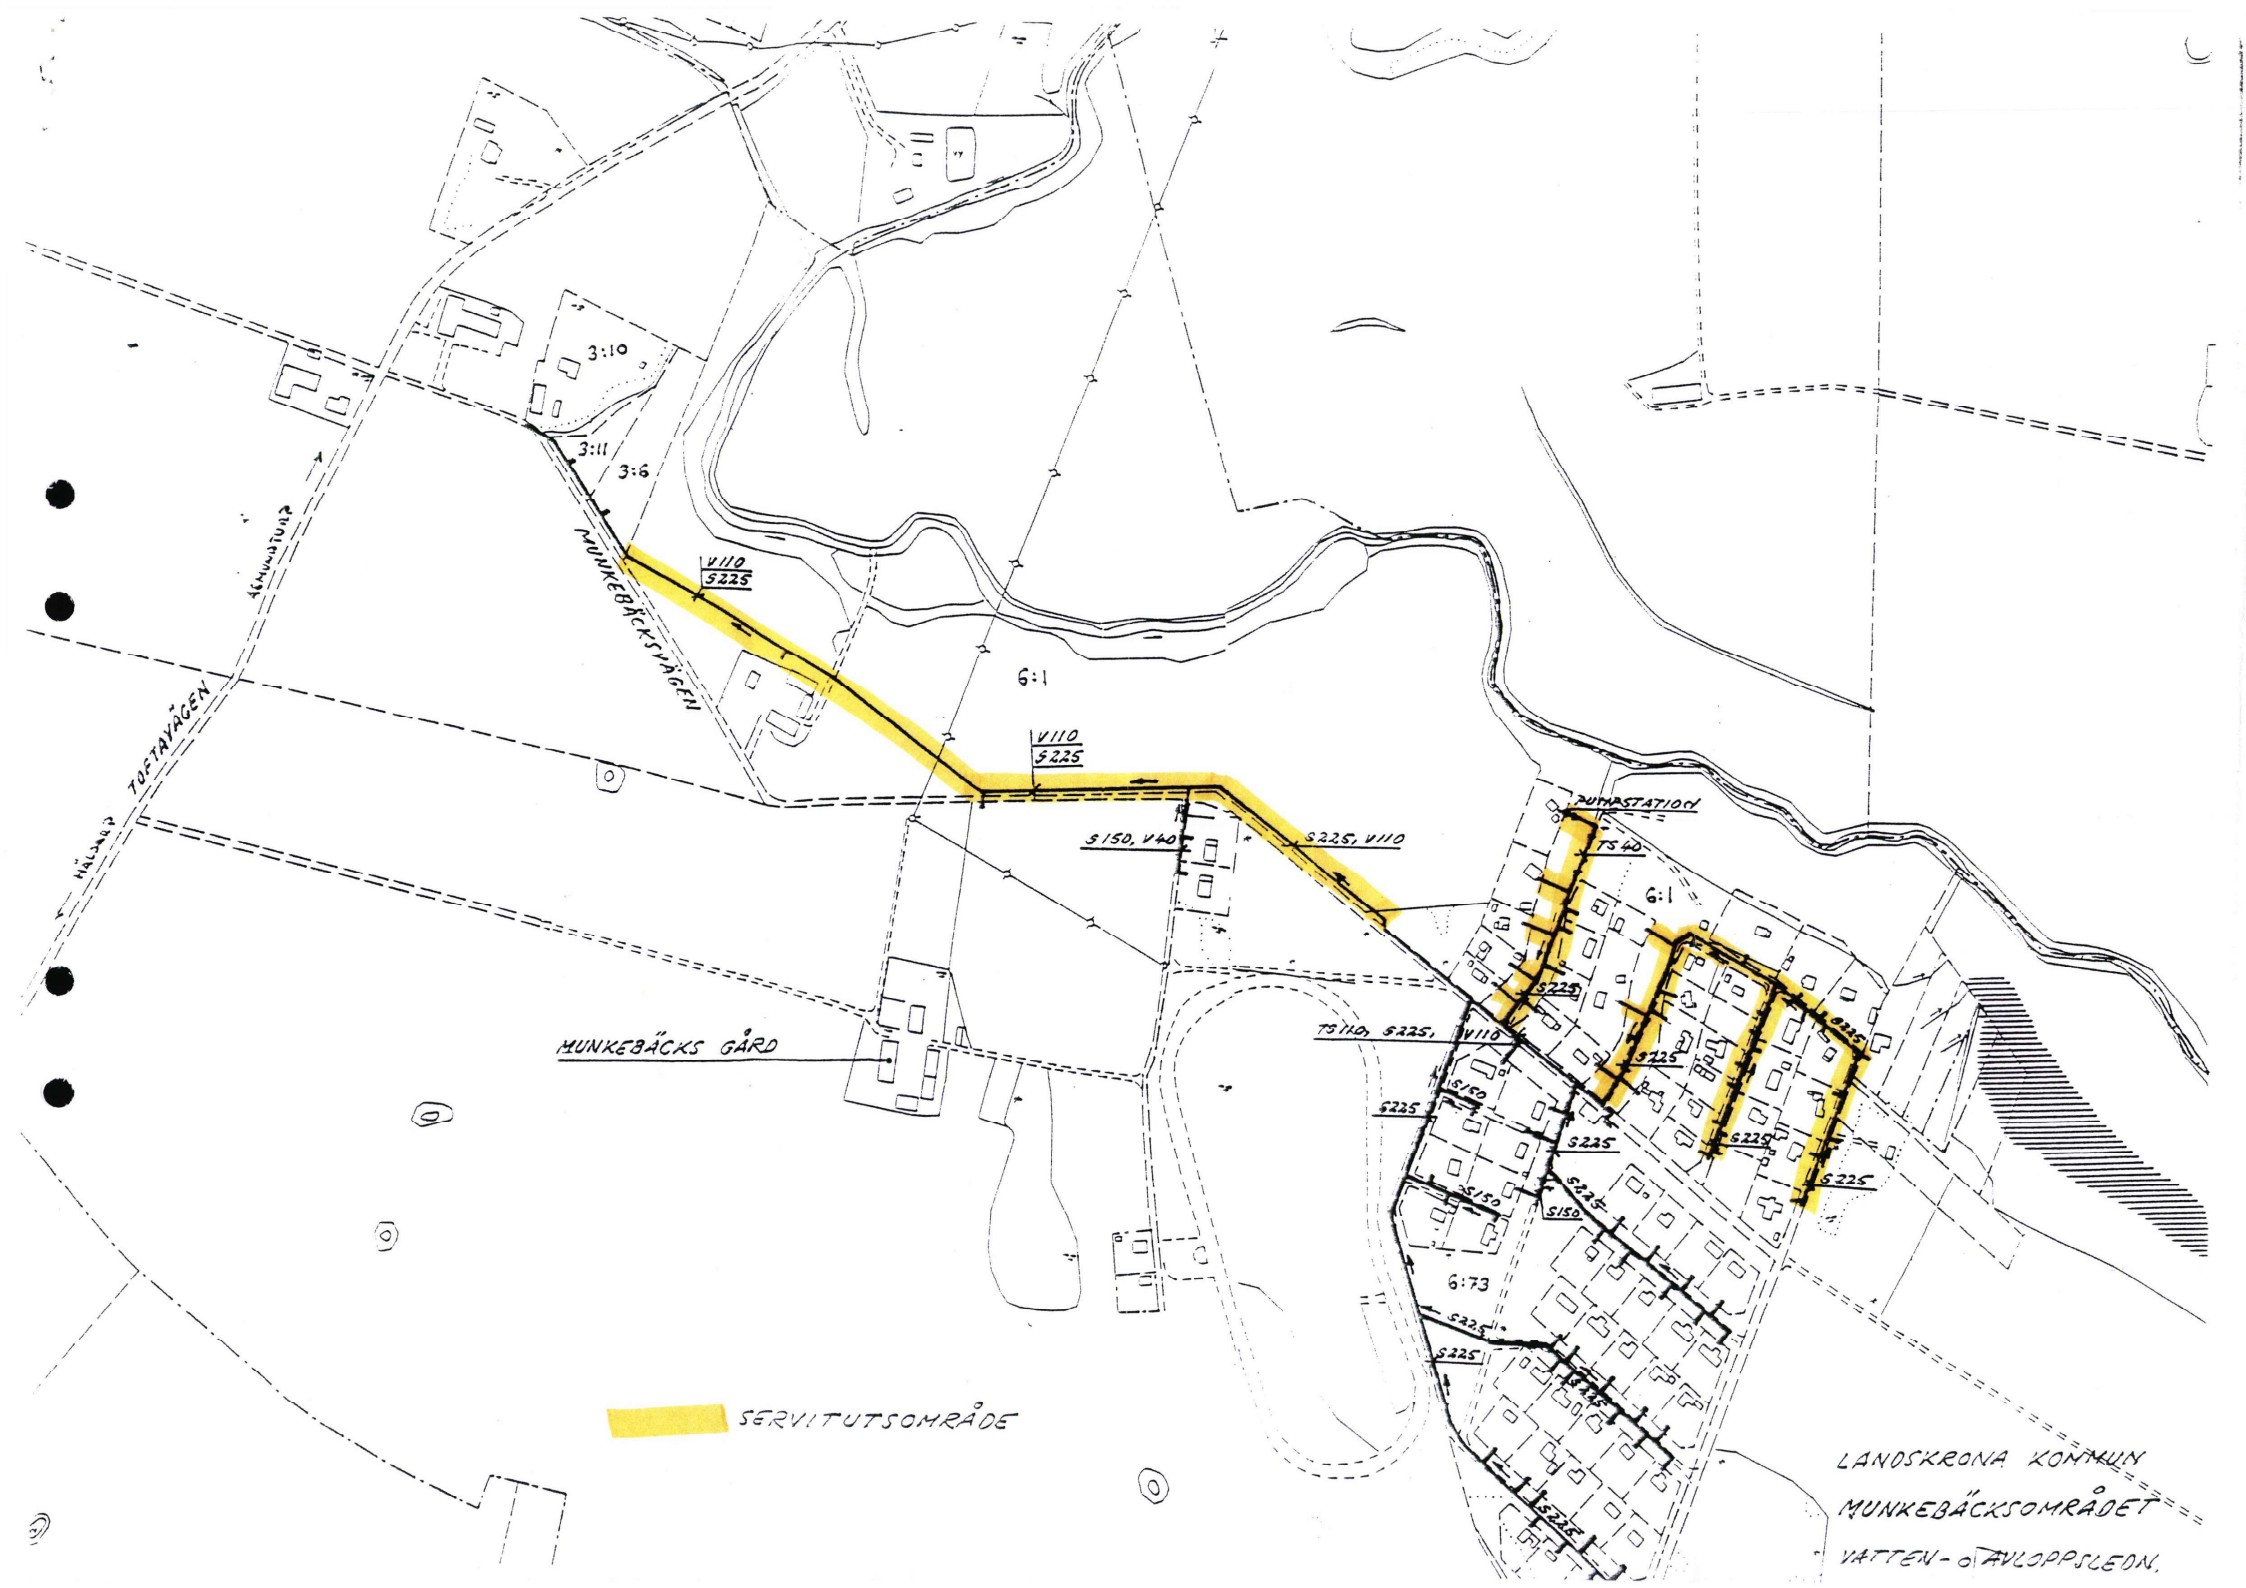
3:10
3:11
3:6
MUNKEBÄCKSVÄGEN
V110
S225
6:1
V110
S225
S150, V40
S225, V110
PUMPSTATION
TS40
6:1
S225
TS110, S225, V110
S150
S225
S225
S225
S225
S150
S150
6:73
S225
S225
S225
TOFTAVÄGEN
MUNKEBÄCKS GÅRD
SERVITUTSOMRÅDE
LANDSKRONA KOMMUN
MUNKEBÄCKSOMRÅDET
VATTEN- o AVLOPPSLEDN.